Детальний план території

обмеженої вулицями Кондрацького, Проектна 1, існуючими територіями житлової садибної забудови та гаражного кооперативу в межах с. Козятин Козятинської міської територіальної громади Хмільницького району Вінницької області

Схема інженерної підготовки території та вертикального планування (М 1:1000)

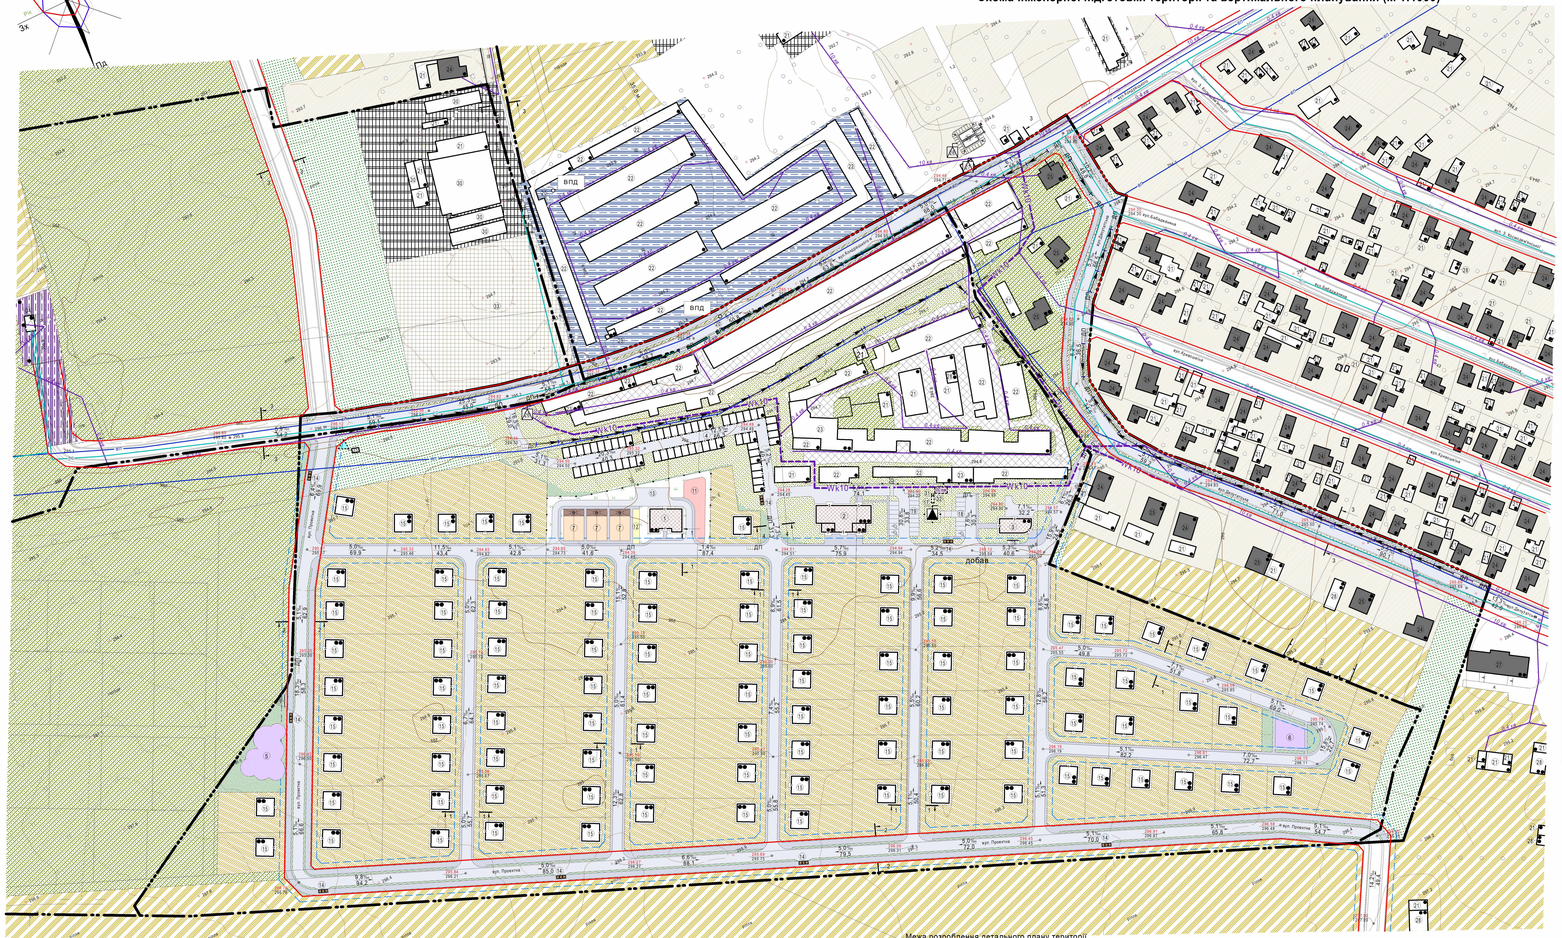
ПН
Вхв
Зачв
СХ
Рх
ЗХ
ПД
вул. Кондрацького
вул. Проектна
вул. Клименка
вул. Ковальська
вул. Ковальська
вул. Проектна
вул. Проектна
вул. Проектна
ВПД
ВПД
ВПД